


# RAHMENPLAN MERSEBURG INNENSTADT/NEUMARKT

## BESTANDSPLAN "NUTZUNG"

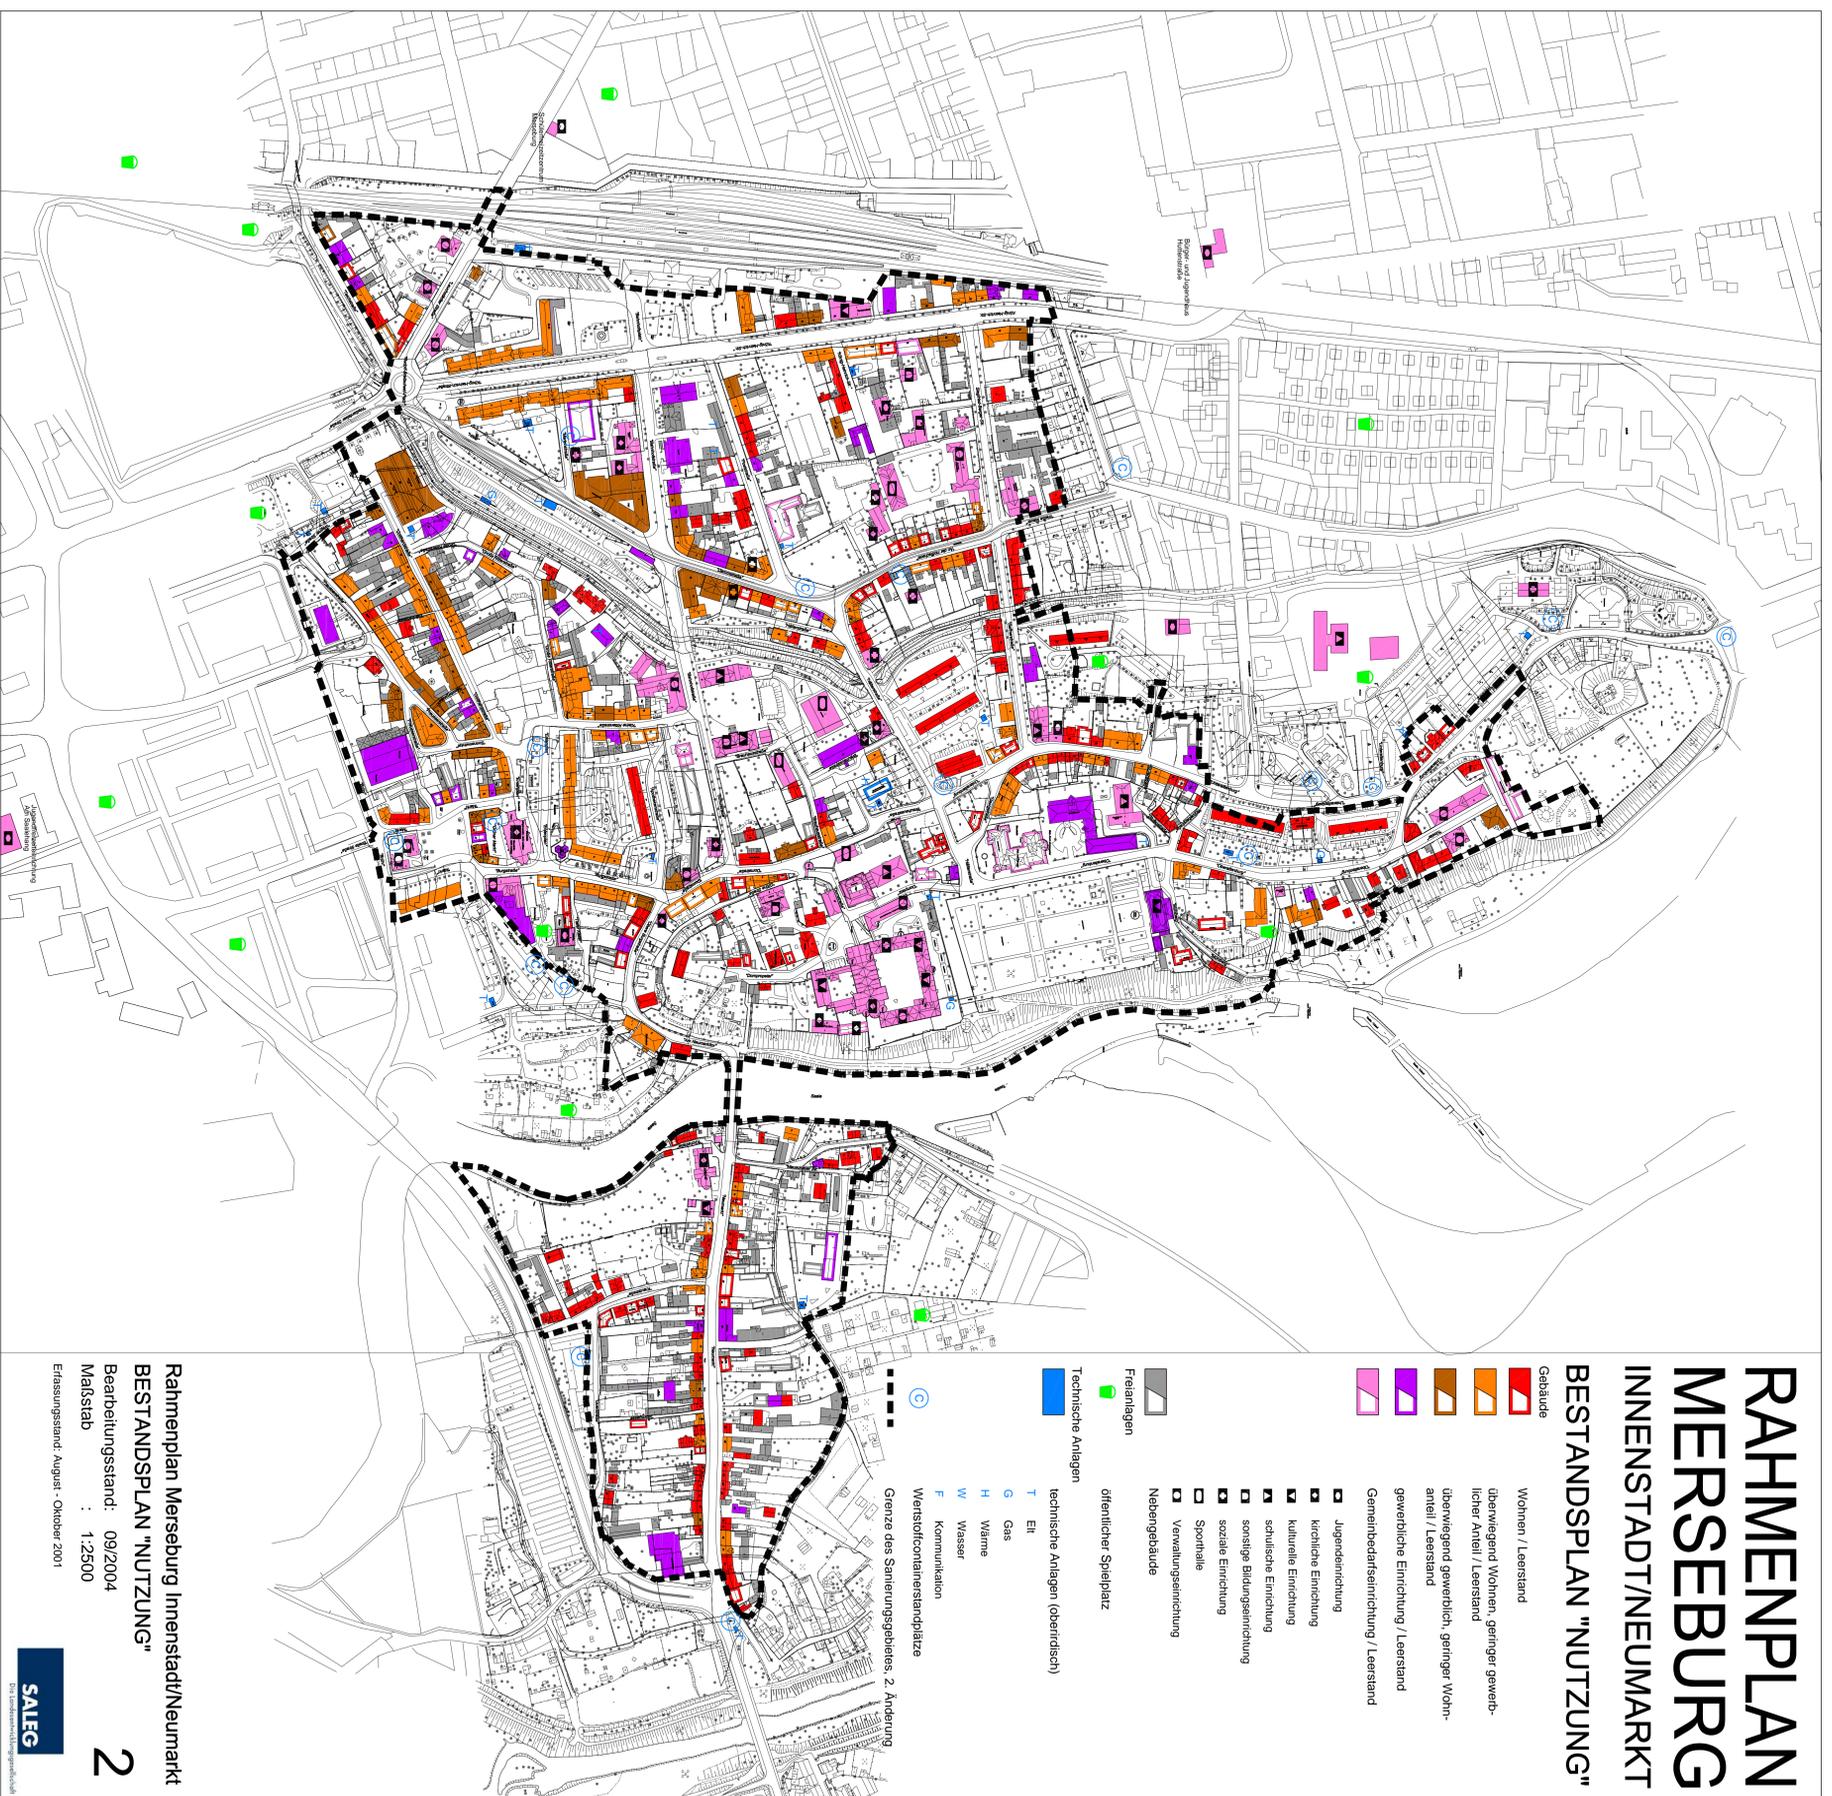

### Gebäude

- Wohnen / Leerstand
- überlegend Wohnen, geringer gewerblicher Anteil / Leerstand
- überlegend gewerblich, geringer Wohnanteil / Leerstand
- gewerbliche Einrichtung / Leerstand
- Gemeinbedarfseinrichtung / Leerstand

- Jugendeinrichtung
- kirchliche Einrichtung
- kulturelle Einrichtung
- schulische Einrichtung
- sonstige Bildungseinrichtung
- soziale Einrichtung
- Sporthalle
- Verwaltungseinrichtung
- Nebengebäude

- Freianlagen
- öffentlicher Spielplatz

- Technische Anlagen
- technische Anlagen (oberirdisch)

- T Elt
- G Gas
- H Wärme
- W Wasser
- F Kommunikation
- V Verkehrsmittelhaltestellen

--- Grenze des Sanierungsgebietes, 2. Änderung

Rahmenplan Merseburg Innenstadt/Neumarkt  
**BESTANDSPLAN "NUTZUNG"**  
 Bearbeitungsstand: 09/2004  
 Maßstab : 1:2500  
 Erfassungsstand: August - Oktober 2001

