


RAHMENPLAN MERSEBURG INNENSTADT/NEUMARKT

BEWERTUNGSPLAN "PROBLEMBEREICHE"

-  Bauzustandsstufe 3, unsaniert / Leerstand
-  Bauzustandsstufe 4, unsaniert / Leerstand
-  Straßen, Wege, öffentl. Stellplatzanlagen unsaniert
-  Baulücken/Brachflächen
-  beengte Hofraumverhältnisse
-  störende Nutzungen
-  Altlastenstandorte
-  Bereiche mit besonderem Handlungsbedarf
-  Bezeichnung der Bereiche
-  Grenze des Sanierungsgebietes, 2. Änderung
-  A-R

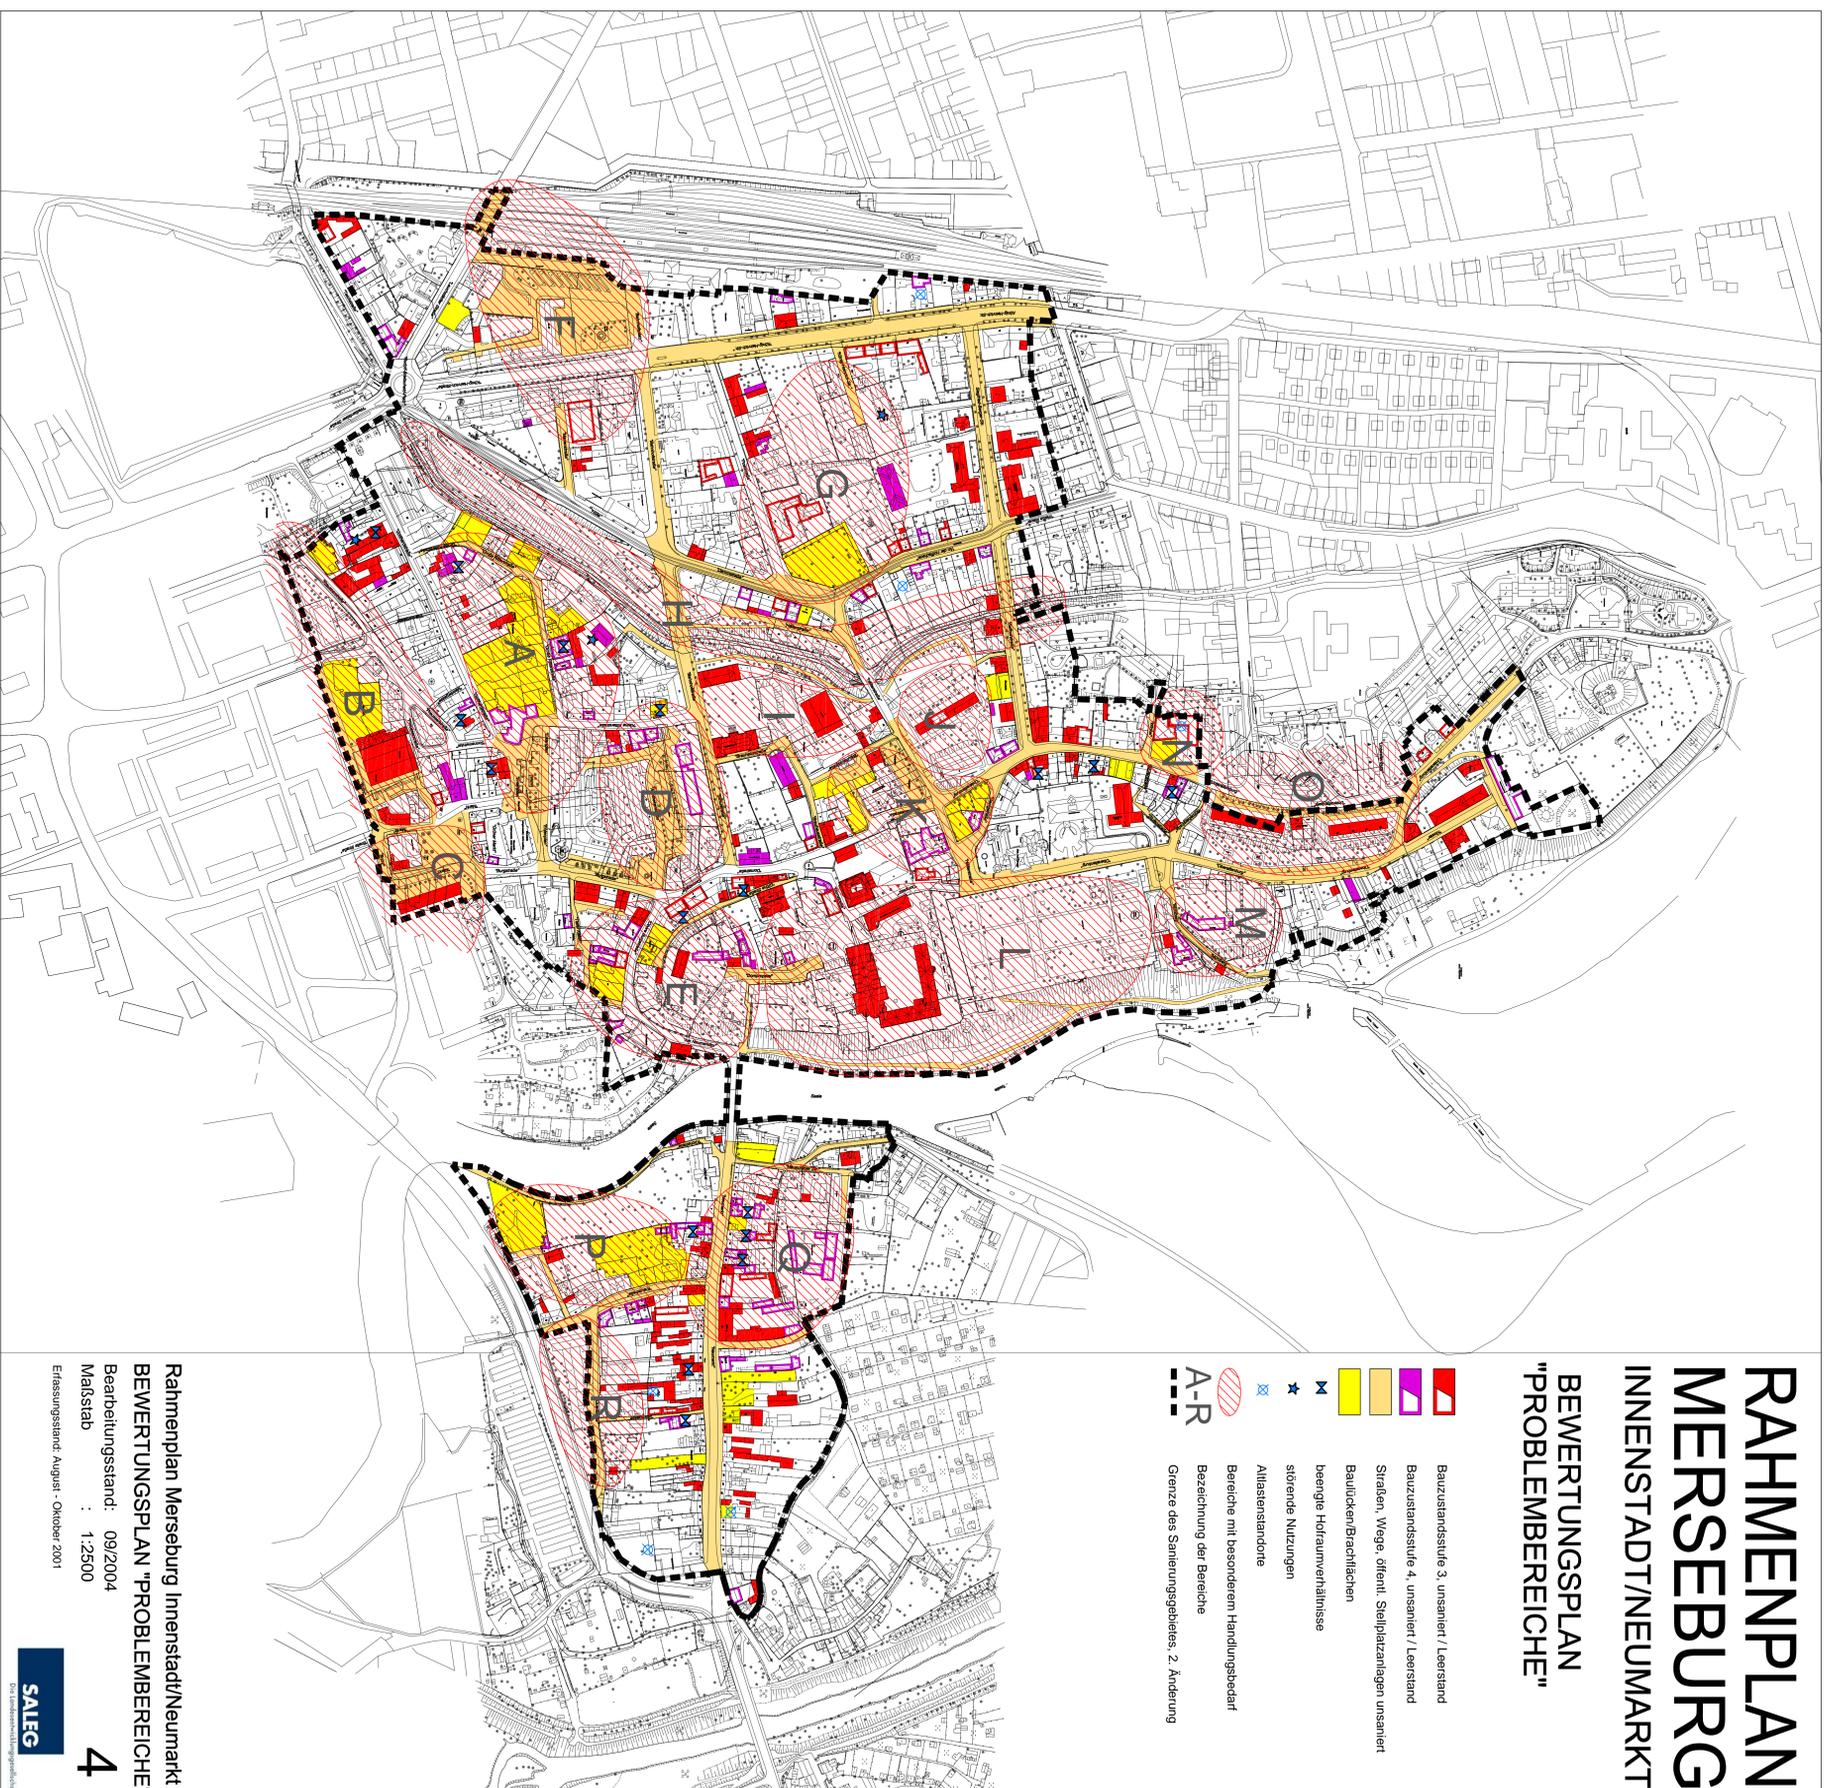

Rahmenplan Merseburg Innenstadt/Neumarkt
BEWERTUNGSPLAN "PROBLEMBEREICHE"
Bearbeitungsstand: 09/2004
Maßstab : 1:2500
Erfassungsstand: August - Oktober 2001